
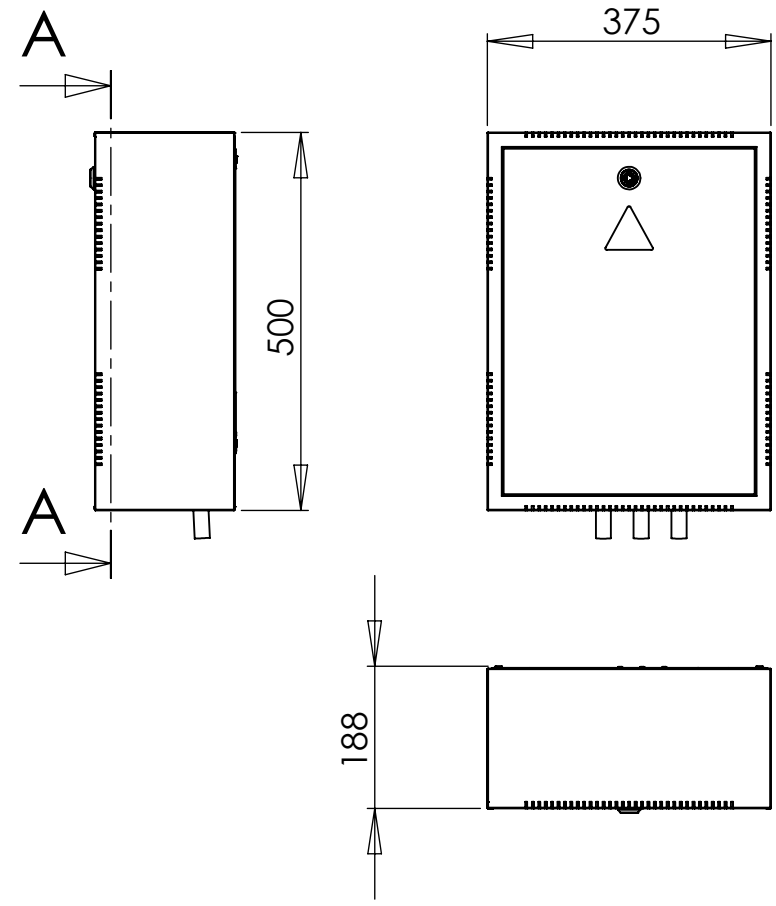


NR	Komponent	Kommentar
1	Hovedstengeventil	
2	Tippunion	
3	Regulator	Modellavhengig
4	T-stykke for gassmåler	
5	Gassmåler	
6	Fleksibel ståslange	
7	Fordelingsstokk m/kuleventiler 1/2" F	NB! Kuleventiler er uten gjengetetning mot fordelersstokk, så dette må gjøres av installatør

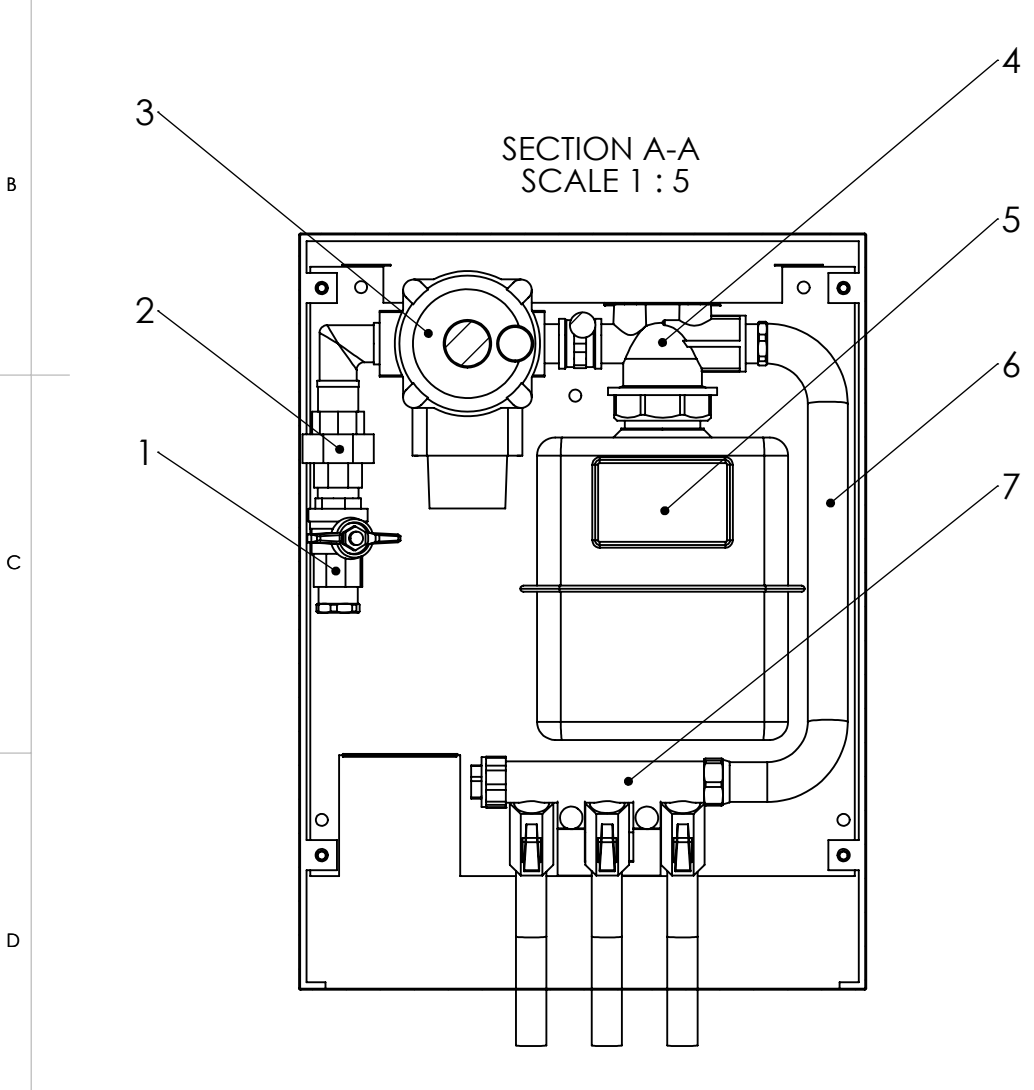

A	Established Rev. Description	V.B	SIGN:		e	
		DRAWN	NAME V.B	DATE 04.06.08	TITLE: Tolcon Abo-skap G6	
		FINISH:			DWG. NO.	FORMAT A4
		WEIGHT:				REVISION A
		MATERIAL:			DWG. NO. <b>1205-0102</b>	REVISION DATE 04.06.08
NOTE			SCALE: 1:10	SHEET 1 OF 1		
					DO NOT SCALE DRAWING	